


# Ignase

## Villemi Oja

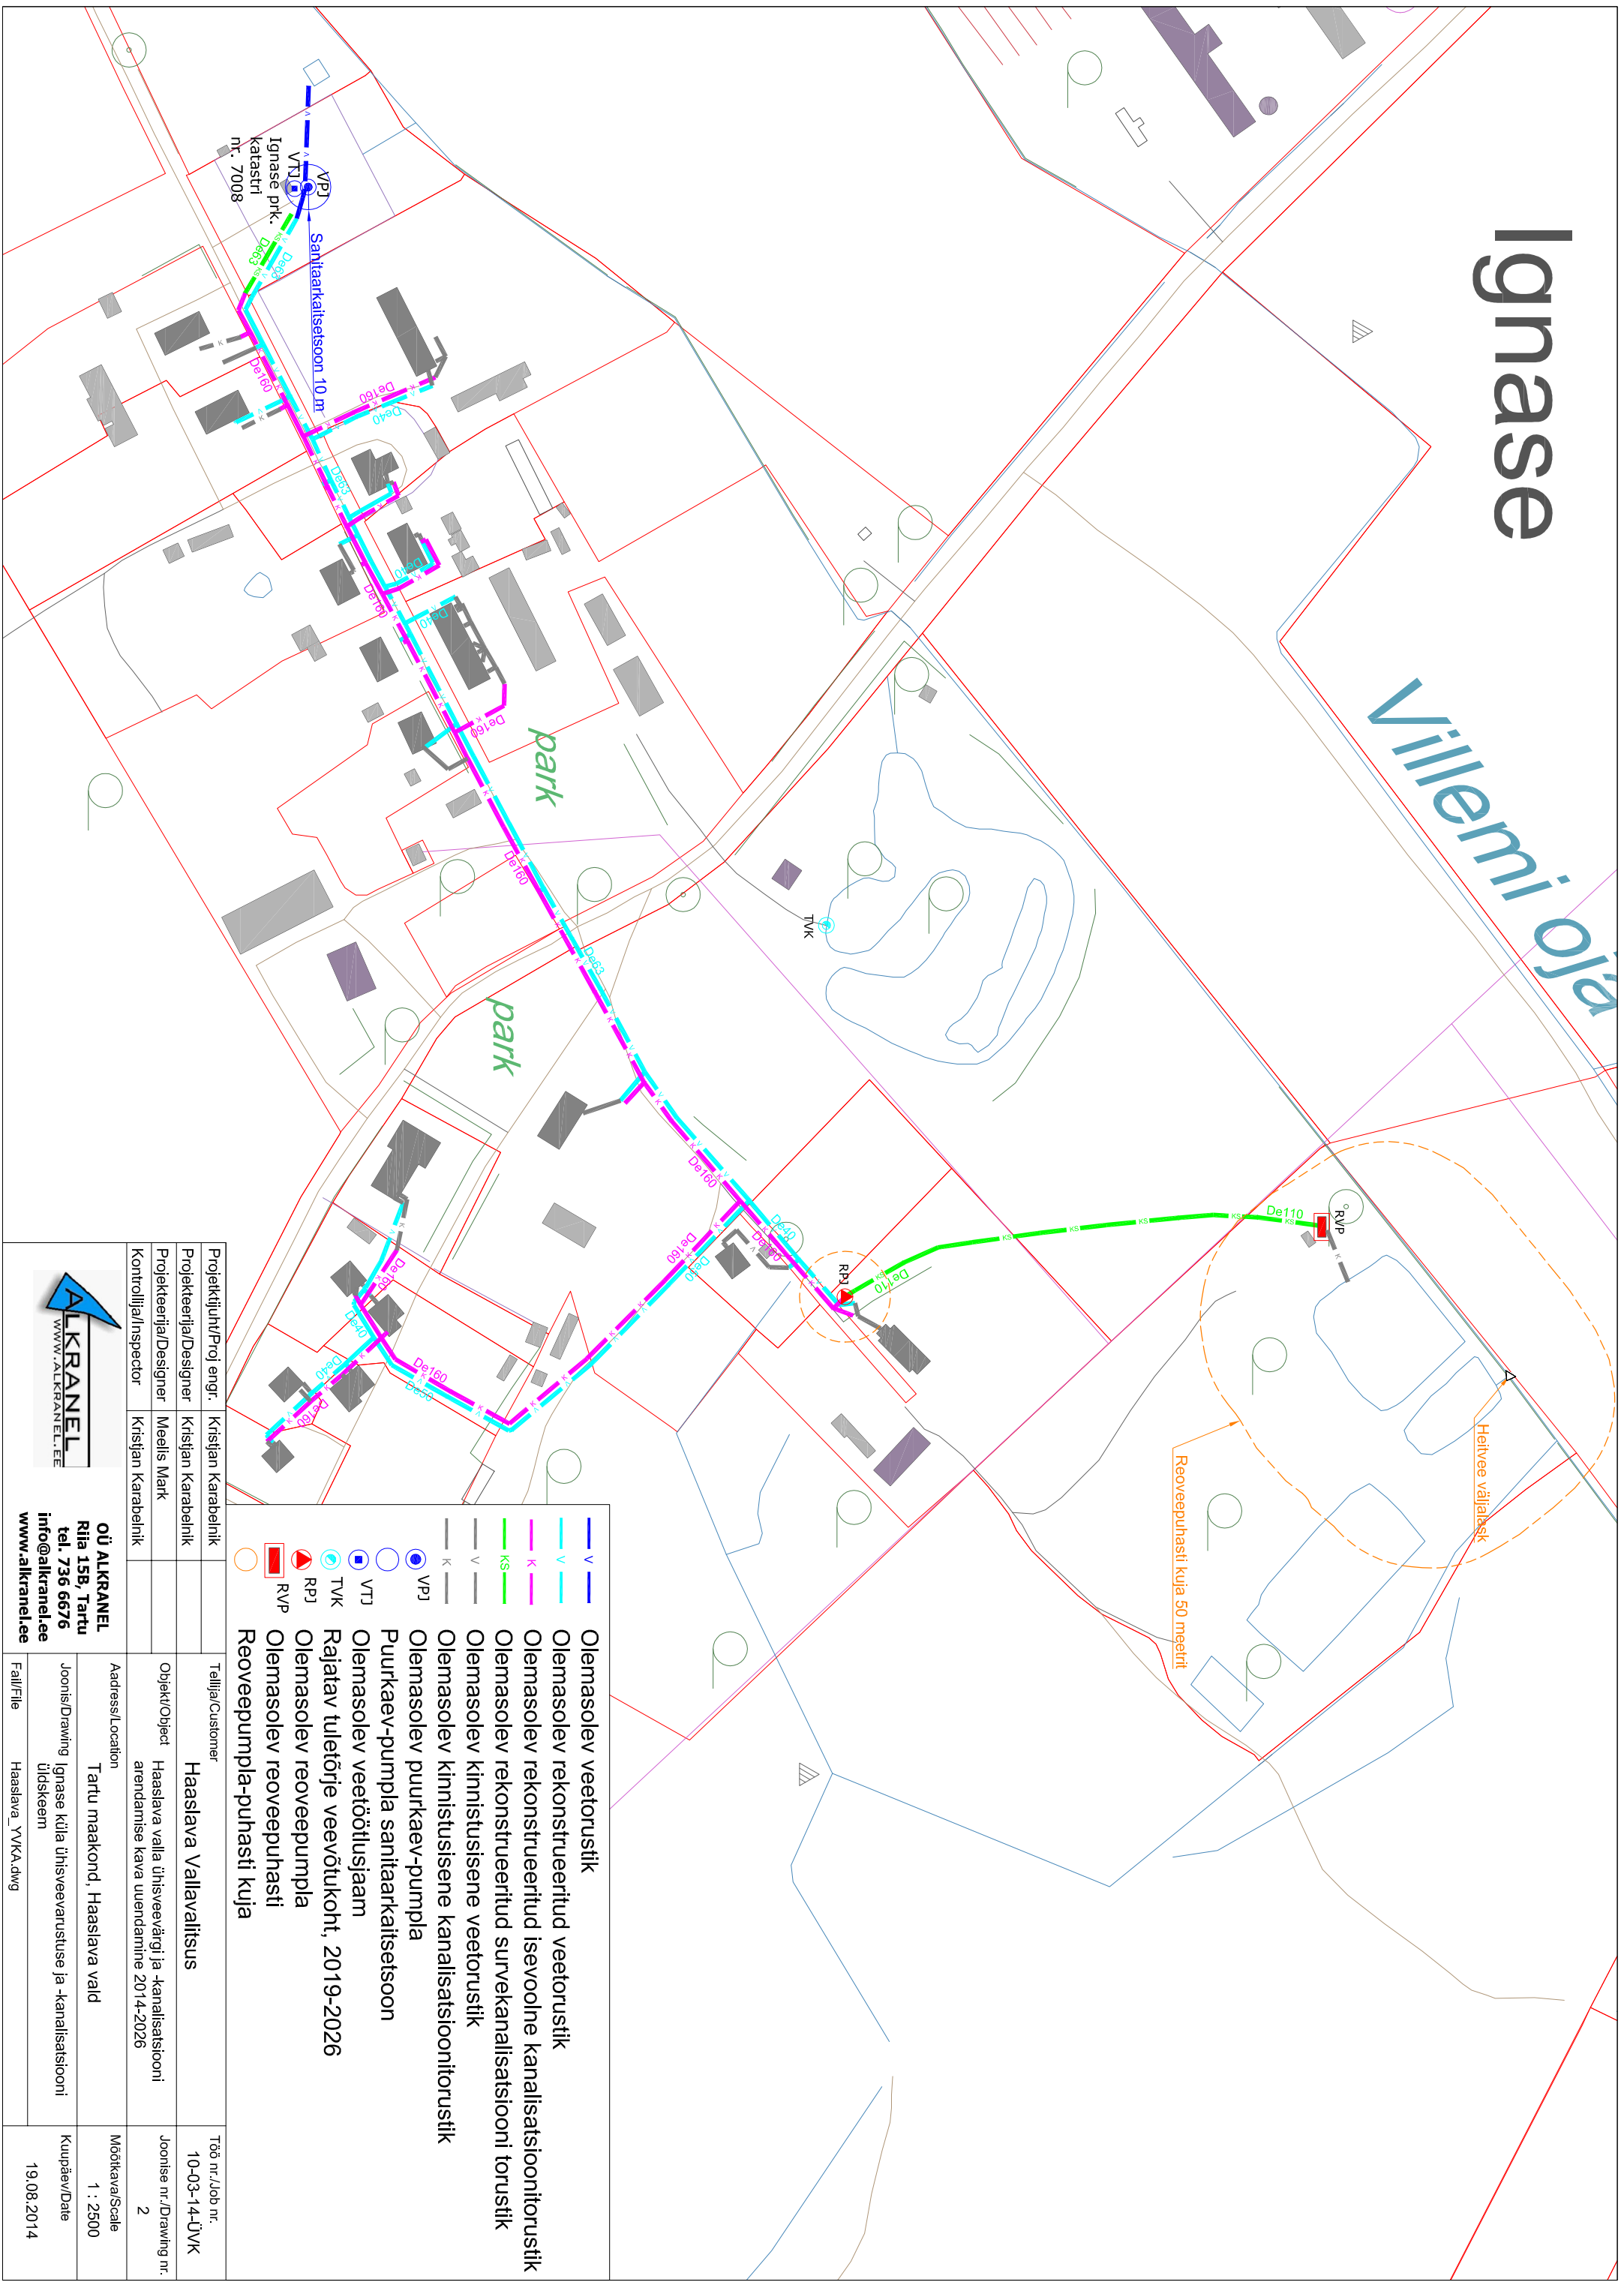

	VP1	Olemasolev veektoristik
	V	Olemasolev rekonstrueeritud veektoristik
	K	Olemasolev rekonstrueeritud isevoolne kanalisatsioonitorustik
	KS	Olemasolev rekonstrueeritud survekanalisatsiooni torustik
	V	Olemasolev kinnistusisene veektoristik
	K	Olemasolev kinnistusisene kanalisatsioonitorustik
	VP1	Olemasolev puurkaev-pumpla
	VTJ	Puurkaev-pumpla sanitaarkaitsetsoon
	TVK	Olemasolev veetõutisjaam
	RP1	Rajatav tuletõrje veevõtukoht, 2019-2026
	RVP	Olemasolev rooveepumpla
		Olemasolev rooveepuhasti
		Reoveepumpla-puhasti kuja

Projektijuh/Proi eng.	Kristjan Karabelnik	Tallia/Customer	
Projekteerija/Designer	Kristjan Karabelnik	Haaslava Vallavalitsus	Töö nr./Job nr. 10-03-14-ÜVK
Projekteerija/Designer	Meelis Mark	Objekt/Objekt	Joonise nr./Drawing nr. 2
Kontrollija/Inspector	Kristjan Karabelnik	Haaslava valla ühisveevärgi ja -kanalisatsiooni arendamise kava uuendamise 2014-2026	Mõõtkava/Scale 1 : 2500
		Address/Location	Kuupäev/Date 19.08.2014
		Objekt/Objekt	
		Address/Location	
		Joonis/Drawing	
		Fail/File	

**ALKRANEL**  
www.alkranel.ee

**OÜ ALKRANEL**  
Riia 15B, Tartu  
tel. 736 6676  
info@alkranel.ee  
www.alkranel.ee